
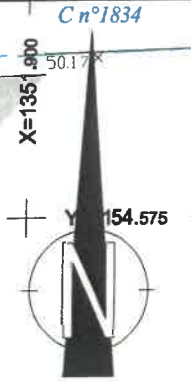


Nota 1 : Coordonnées planimétriques calculées dans le système de coordonnées RGF93 (cc47)
 Nota 2 : Cotes altimétriques rattachées au système général de la France (cotes NGF - nivellement Teria).
 Nota 3 : Plan établi suivant l'état des lieux sans reconnaissance préalable des limites.

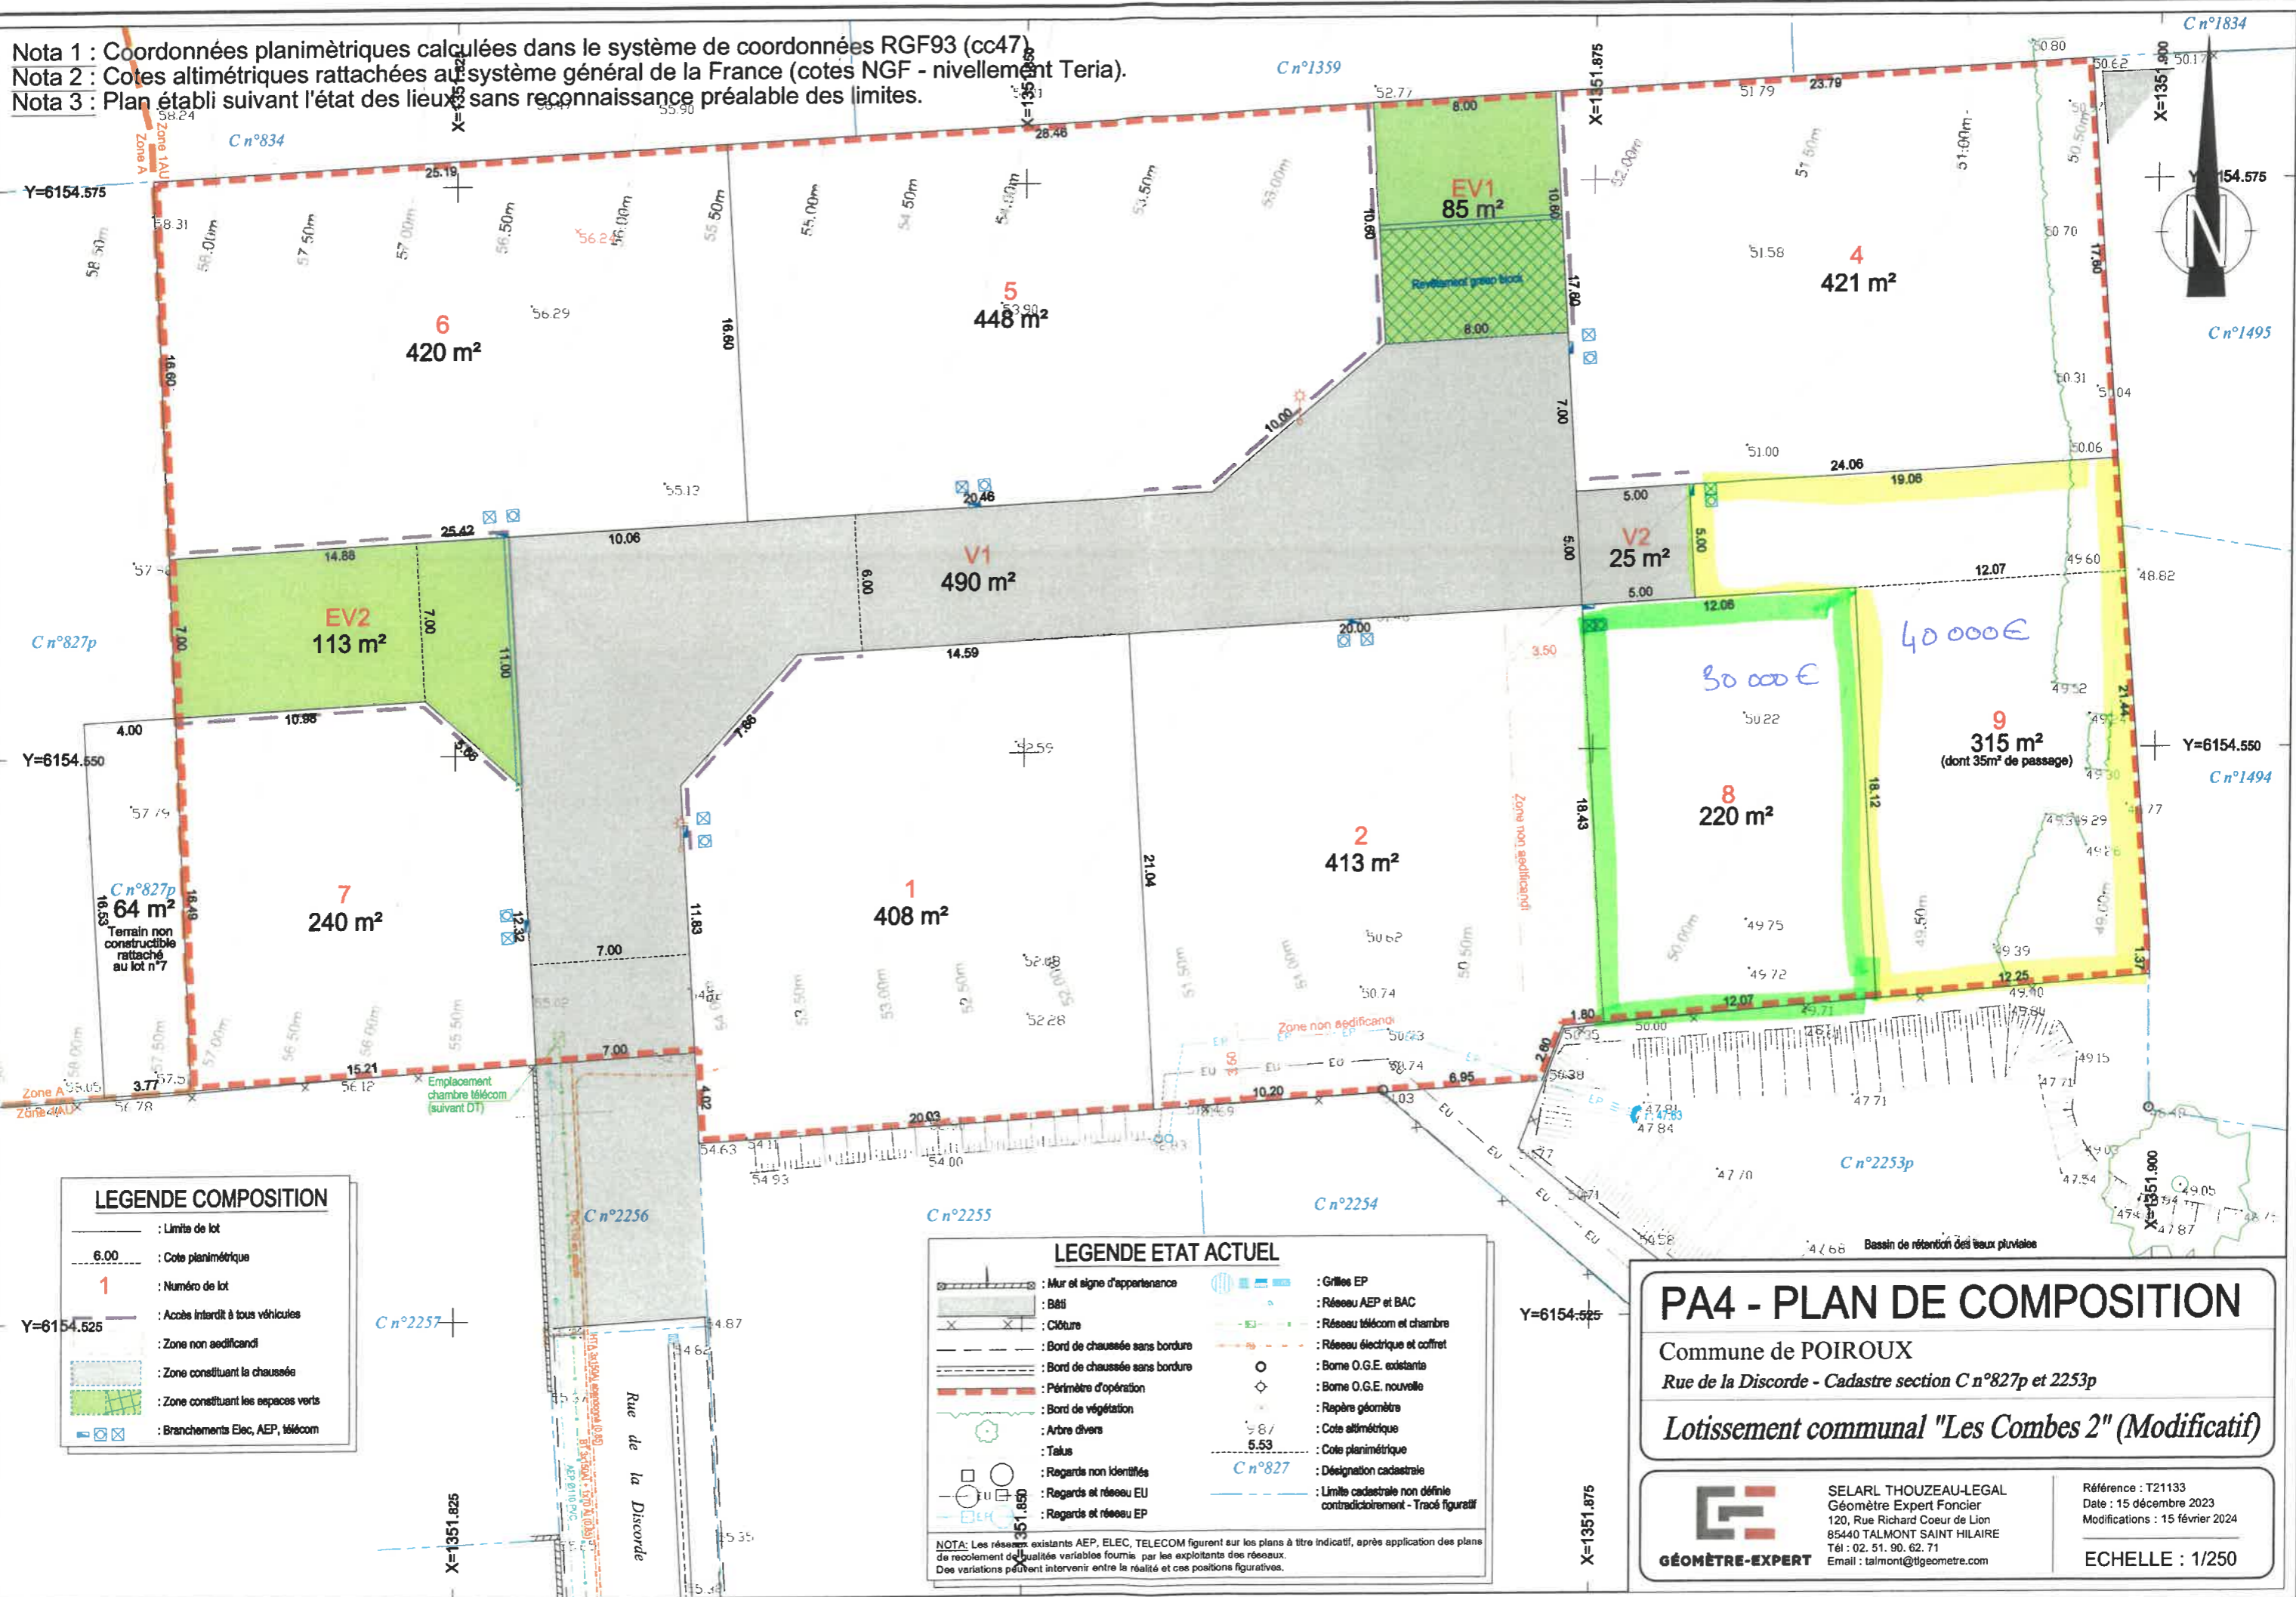

LEGENDE COMPOSITION

- : Limite de lot
- 6.00 : Cote planimétrique
- 1 : Numéro de lot
- : Accès interdit à tous véhicules
- : Zone non aedificandi
- : Zone constituant la chaussée
- : Zone constituant les espaces verts
- : Branchements Elec, AEP, télécom

LEGENDE ETAT ACTUEL

- : Mur et signe d'appartenance
- : Bâti
- : Clôture
- : Bord de chaussée sans bordure
- : Bord de chaussée sans bordure
- : Périmètre d'opération
- : Bord de végétation
- : Arbre divers
- : Talus
- : Regards non identifiés
- : Regards et réseau EU
- : Regards et réseau EP
- : Grilles EP
- : Réseau AEP et BAC
- : Réseau électrique et coffret
- : Borne O.G.E. existante
- : Borne O.G.E. nouvelle
- : Repère géométrique
- : Cote altimétrique
- : Cote planimétrique
- : Désignation cadastrale
- : Limite cadastrale non définie contradictoirement - Tracé figuratif

NOTA: Les réseaux existants AEP, ELEC, TELECOM figurent sur les plans à titre indicatif, après application des plans de recensement de qualité variables fournis par les exploitants des réseaux. Des variations peuvent intervenir entre la réalité et ces positions figuratives.

PA4 - PLAN DE COMPOSITION

Commune de POIROUX
 Rue de la Discorde - Cadastre section C n°827p et 2253p

Lotissement communal "Les Combes 2" (Modificatif)

GÉOMÈTRE-EXPERT
 SELARL THOUZEAU-LEGAL
 Géomètre Expert Foncier
 120, Rue Richard Coeur de Lion
 85440 TALMONT SAINT HILAIRE
 Tél : 02.51.90.62.71
 Email : talmont@tgeometre.com

Référence : T21133
 Date : 15 décembre 2023
 Modifications : 15 février 2024

ECHELLE : 1/250